uni_one bronzo

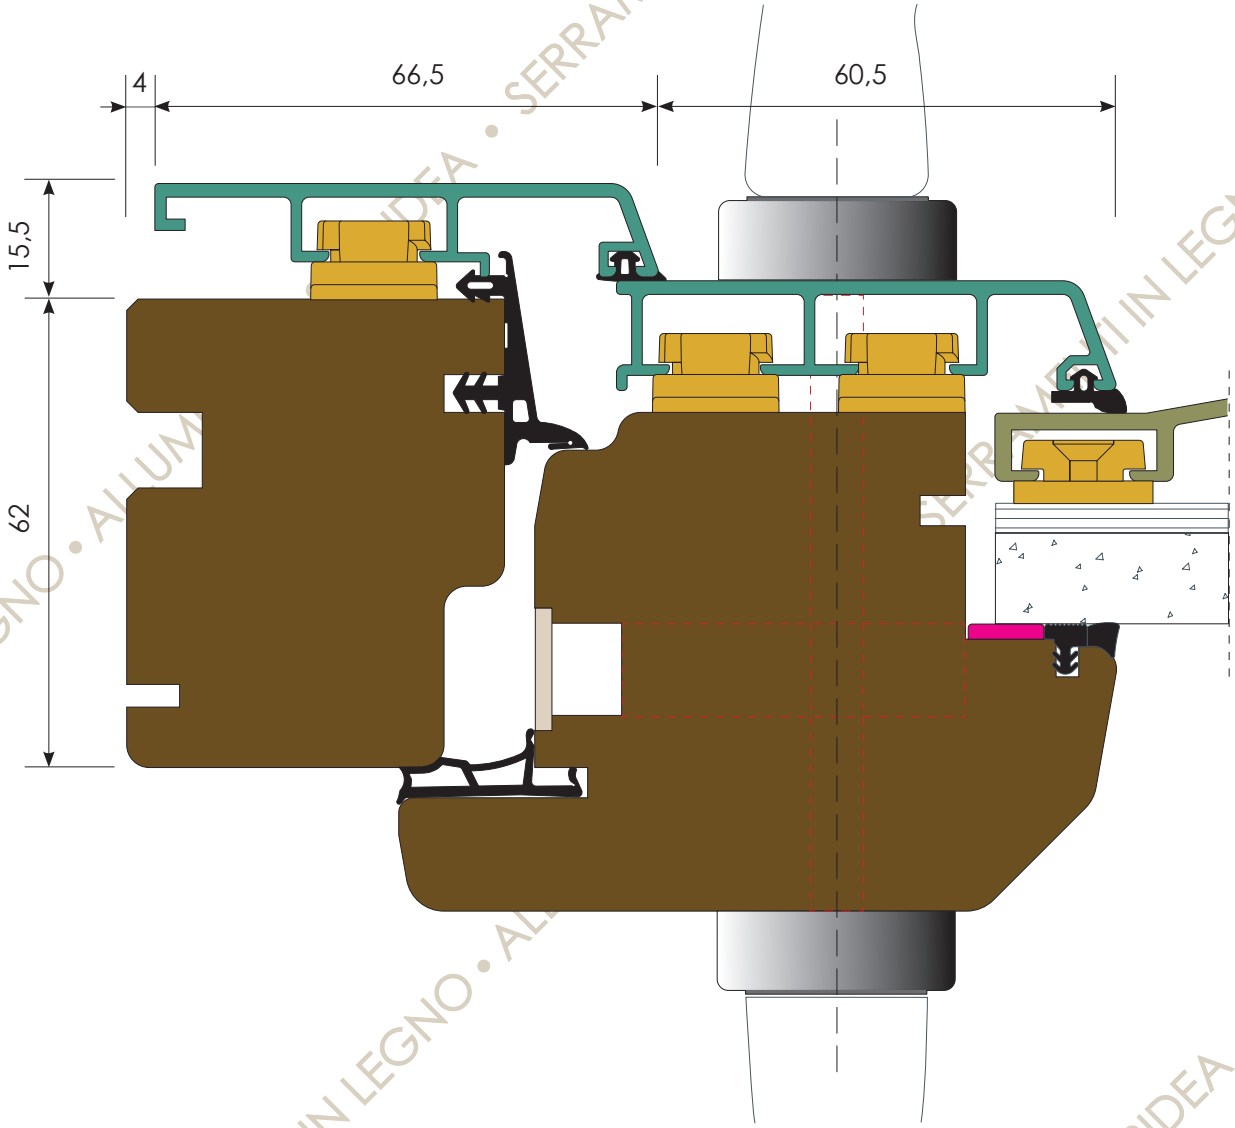

Portoncino d'ingresso con profilo LA269

scala 1:100

SERRIDEA
Serramenti in legno • alluminio
Sede e Stabilimento Via dei Conciatori - 25032 Chiari (Bs) tel. 0307012078 fax 0307011562 info@serridea.it