uni_one complanare

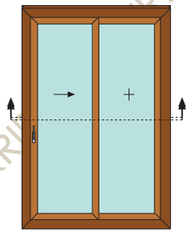

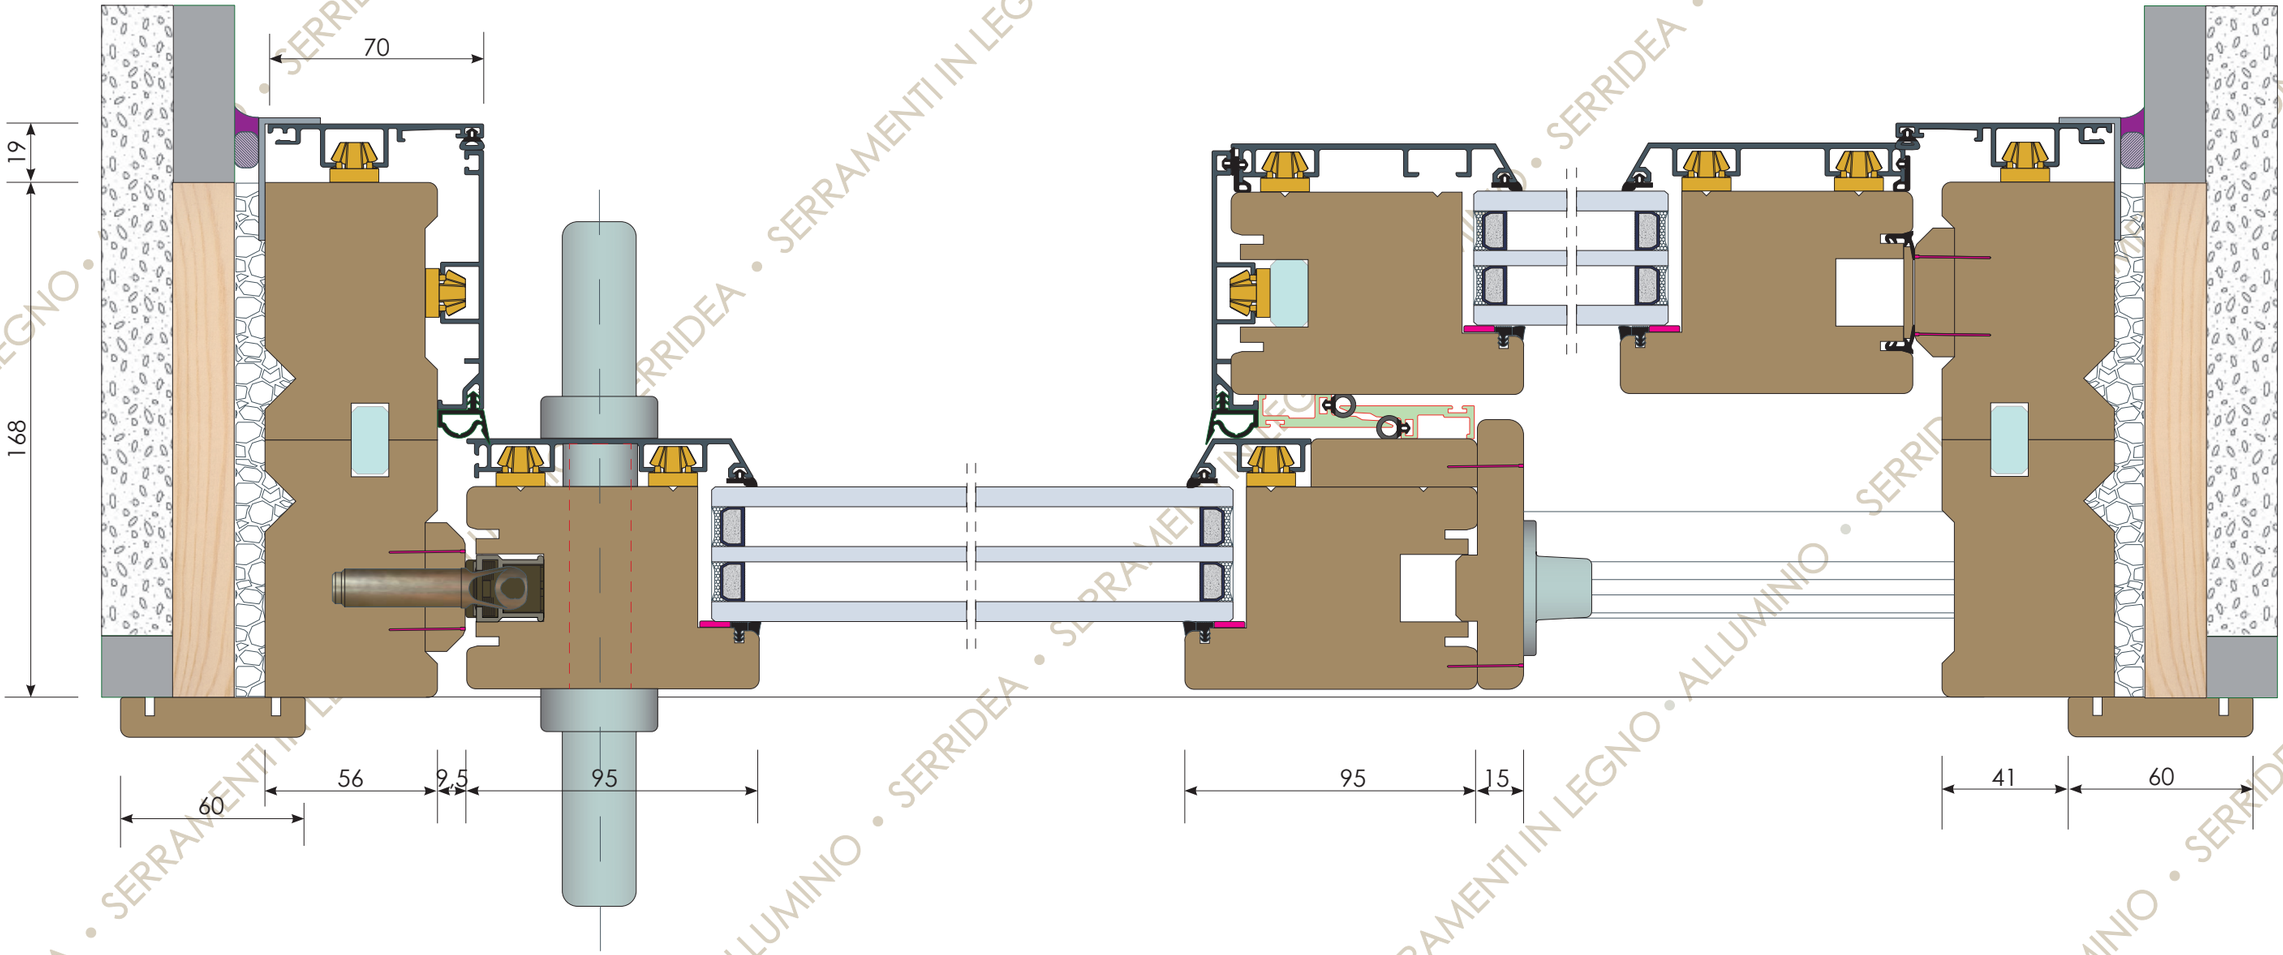

uni_one complanare

SERRIDEA Serramenti in legno - alluminio
Sezione orizzontale serramento alzante scorrevole scala 1:50
Sede e Stabilimento Via dei Conciatori - 25032 Chiari (Bs) tel. 0307012078 fax 0307011562 info@serridea.it