uni_one integrale

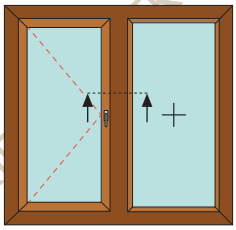

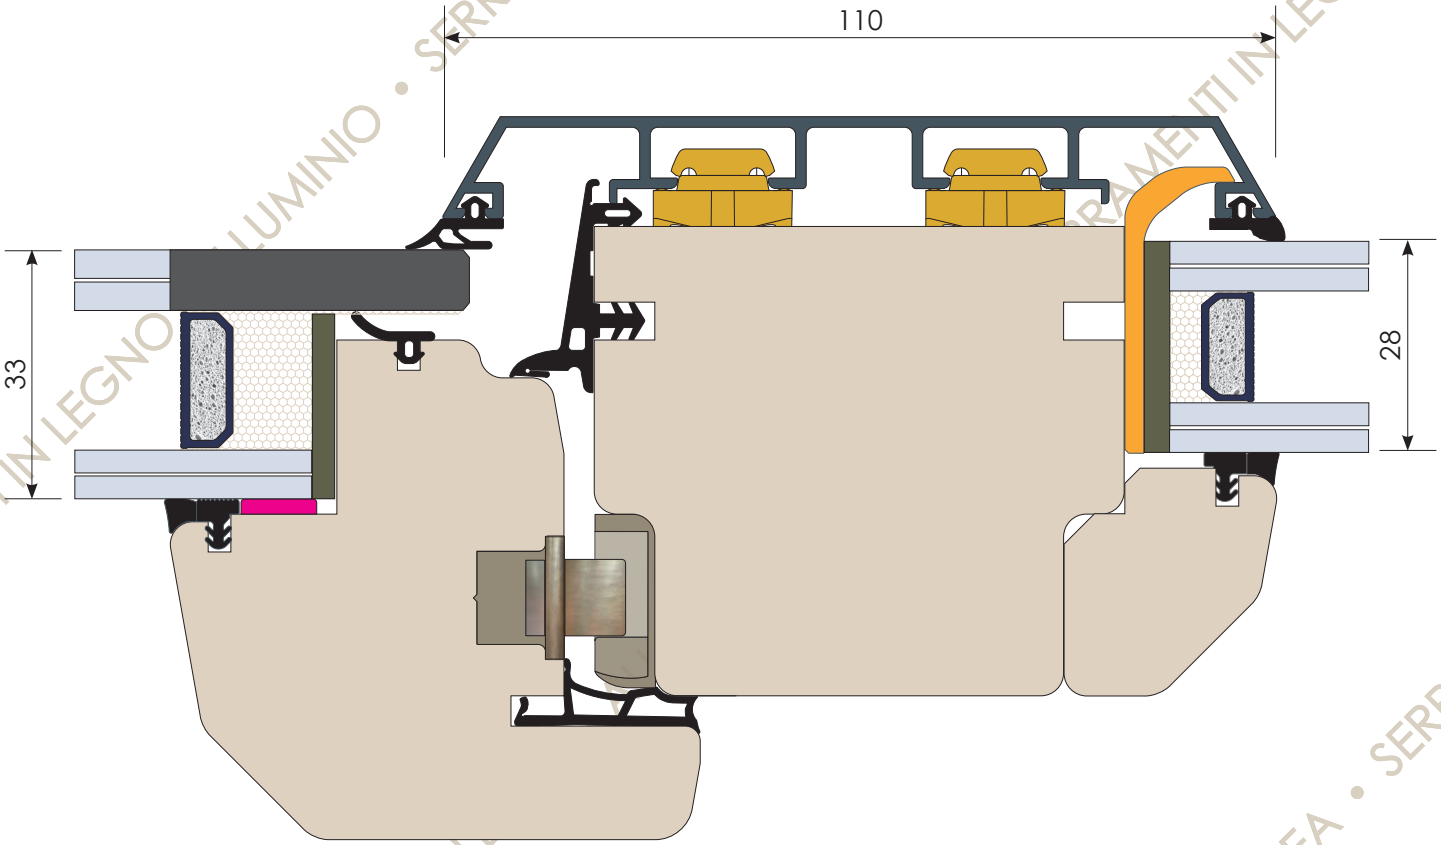

SERRIDEA • SERRAMENTI IN LEGNO • ALLUMINIO

Sezione verticale traversi intermedi telaio - sopraluce fisso scala 1:100

SERRIDEA Serramenti in legno • alluminio
Sede e Stabilimento Via dei Conciatori - 25032 Chiari (Bs) tel. 0307012078 fax 0307011562 info@serridea.it